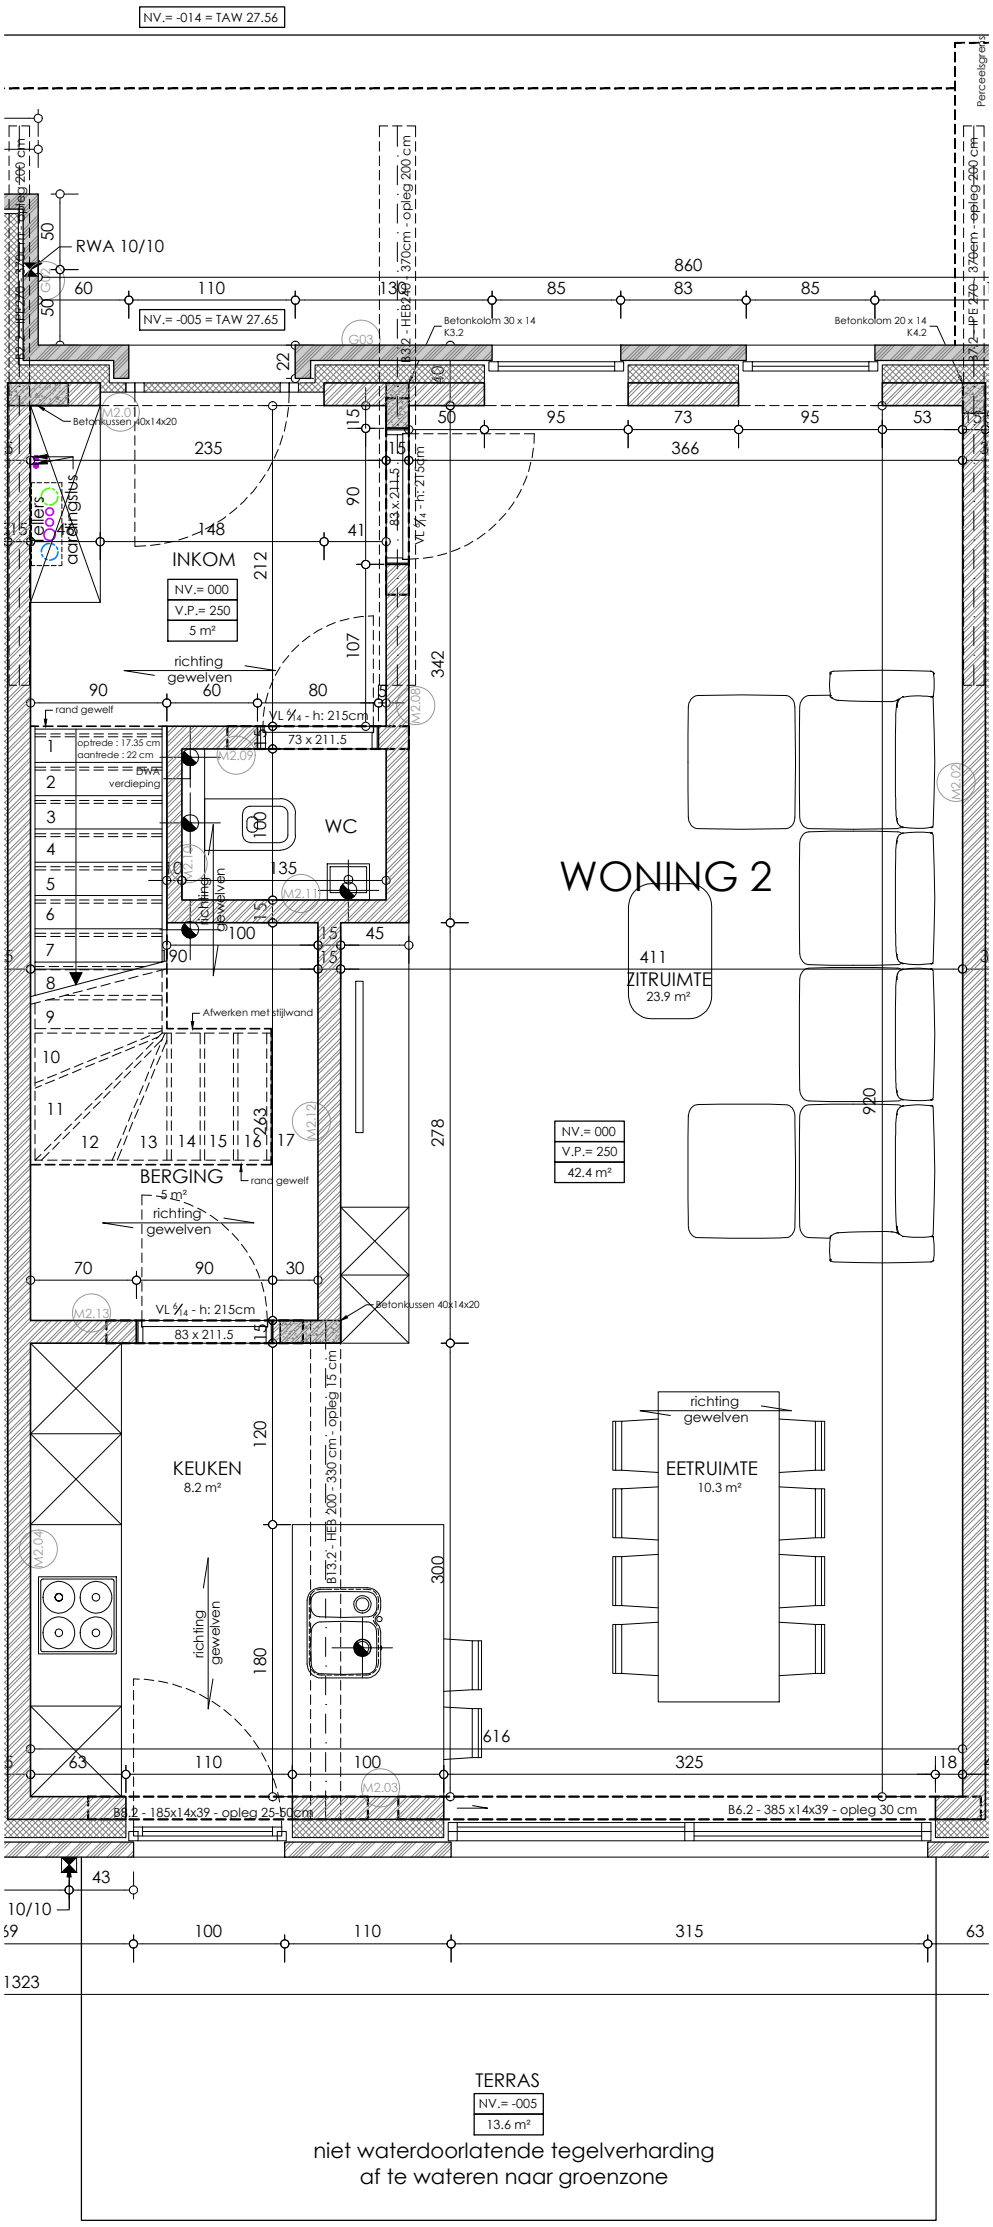

geprint op : woensdag 20 november 2024 16:34:30

Architectenburo Schepens
Azalealaan 11
B-8890 Moorslede-Dadizele
t +32 56 50 14 60
f +32 56 50 42 63
m info@architectschepens.be

- Grondplan gelijkvloers -

Woning 2
Maedes BVBA, Breulstraat 105 - B-8890 Moorslede
Diksmuidesteenweg 106-108 - B-8830 Hooglede

0 0,50 2,50 m

DATUM: 20/11/2024
SCHAAL: 1/50
MEETLIJN

© ARCHITECTENBURO SCHEPENS